



工事範囲図 S = 1:500

樹木表

番号	種名	高さ	既存：キ 移植：イ 新規：シ	高木：高 中木：中 低木：低
1	ウメ	2.5	キ	中
2	アジサイ	1.2	キ	低
3	ナンテン	2.0	イ	中
4	モミジ	2.5	キ	中
5	常緑樹	2.5	キ	中
6	サルスベリ	2.5	イ	中
7	モミジ	2.5	キ	中
8	カキ	2.5	キ	中
9	ウメ	2.5	キ	中
10	クロモジ	1.2	イ	低
11	アジサイ	1.5	イ	中
12	ナンテン	1.5	シ	中
13	サクラ	2.5	キ	中
14	ネムノキ	2.0	キ	中
15	ホウノキ	2.0	イ	中
16	ミツマタ	1.2	イ	低
17	シダレザクラ	1.5	シ	中
18	アジサイ	1.5	イ	中
19	カキ	3.0	キ	中
20	カキ	3.0	キ	中
21	ツツジ	1.2	イ	低
22	ツツジ	1.2	イ	低
23	ツツジ	1.2	イ	低
24	ツツジ	1.2	イ	低
25	ナツハゼ	1.5	シ	中
27	コナラ	2.0	シ	中
28	キンモクセイ	2.0	シ	中
29	ギンモクセイ	2.0	シ	中
30	アジサイ	1.5	イ	中
31	イチョウ	2.5	シ	中
32	イチョウ	2.5	シ	中


番号	種名	高さ	既存：キ 移植：イ 新規：シ	高木：高 中木：中 低木：低
33	マテバシイ	2.0	シ	中
34	キンカン	1.5	シ	中
35	グミ	1.5	シ	中
36	ミカン	1.5	シ	中
37	ビワ	1.5	シ	中
38	ナンテン	1.5	シ	中
39	コナラ	2.0	シ	中
40	サンショ	1.2	イ	低
41	サクランボ	1.5	シ	中
42	サクランボ	1.5	シ	中
43	ユズ	1.5	シ	中
44	クワ	シ	シ	中
45	ナンテン	1.5	シ	中
46	キンマサキ	1.2	シ	低
47	キンマサキ	1.2	シ	低
48	ムクゲ	1.7	イ	中
49	ムクゲ	1.7	イ	中
50	エノキ	3.5	シ	高
51	キンカン	1.5	シ	中
52	ミカン	1.5	シ	中
53	サザンカ白	2.0	シ	中
54	サザンカ赤	1.8	イ	中
55	ツゲ	1.2	シ	低
56	アケビ	シ	シ	ツル
57	アケビ	シ	シ	ツル
58	アケビ	シ	シ	ツル
59	アケビ	シ	シ	ツル
60	アケビ	シ	シ	ツル
61	アケビ	シ	シ	ツル
62	アケビ	シ	シ	ツル
63	アケビ	シ	シ	ツル

- ※ 図中の数字は植栽種別を表しています。
- ※ 番号のない樹木は住民の持ち寄りを含め、完成後に植栽していきます。
- ※ 草花樹木はきれいな時期の色合いで彩色しています。

朝市横蝶 添付資料

3. プラン図

S = 1 : 1 5 0

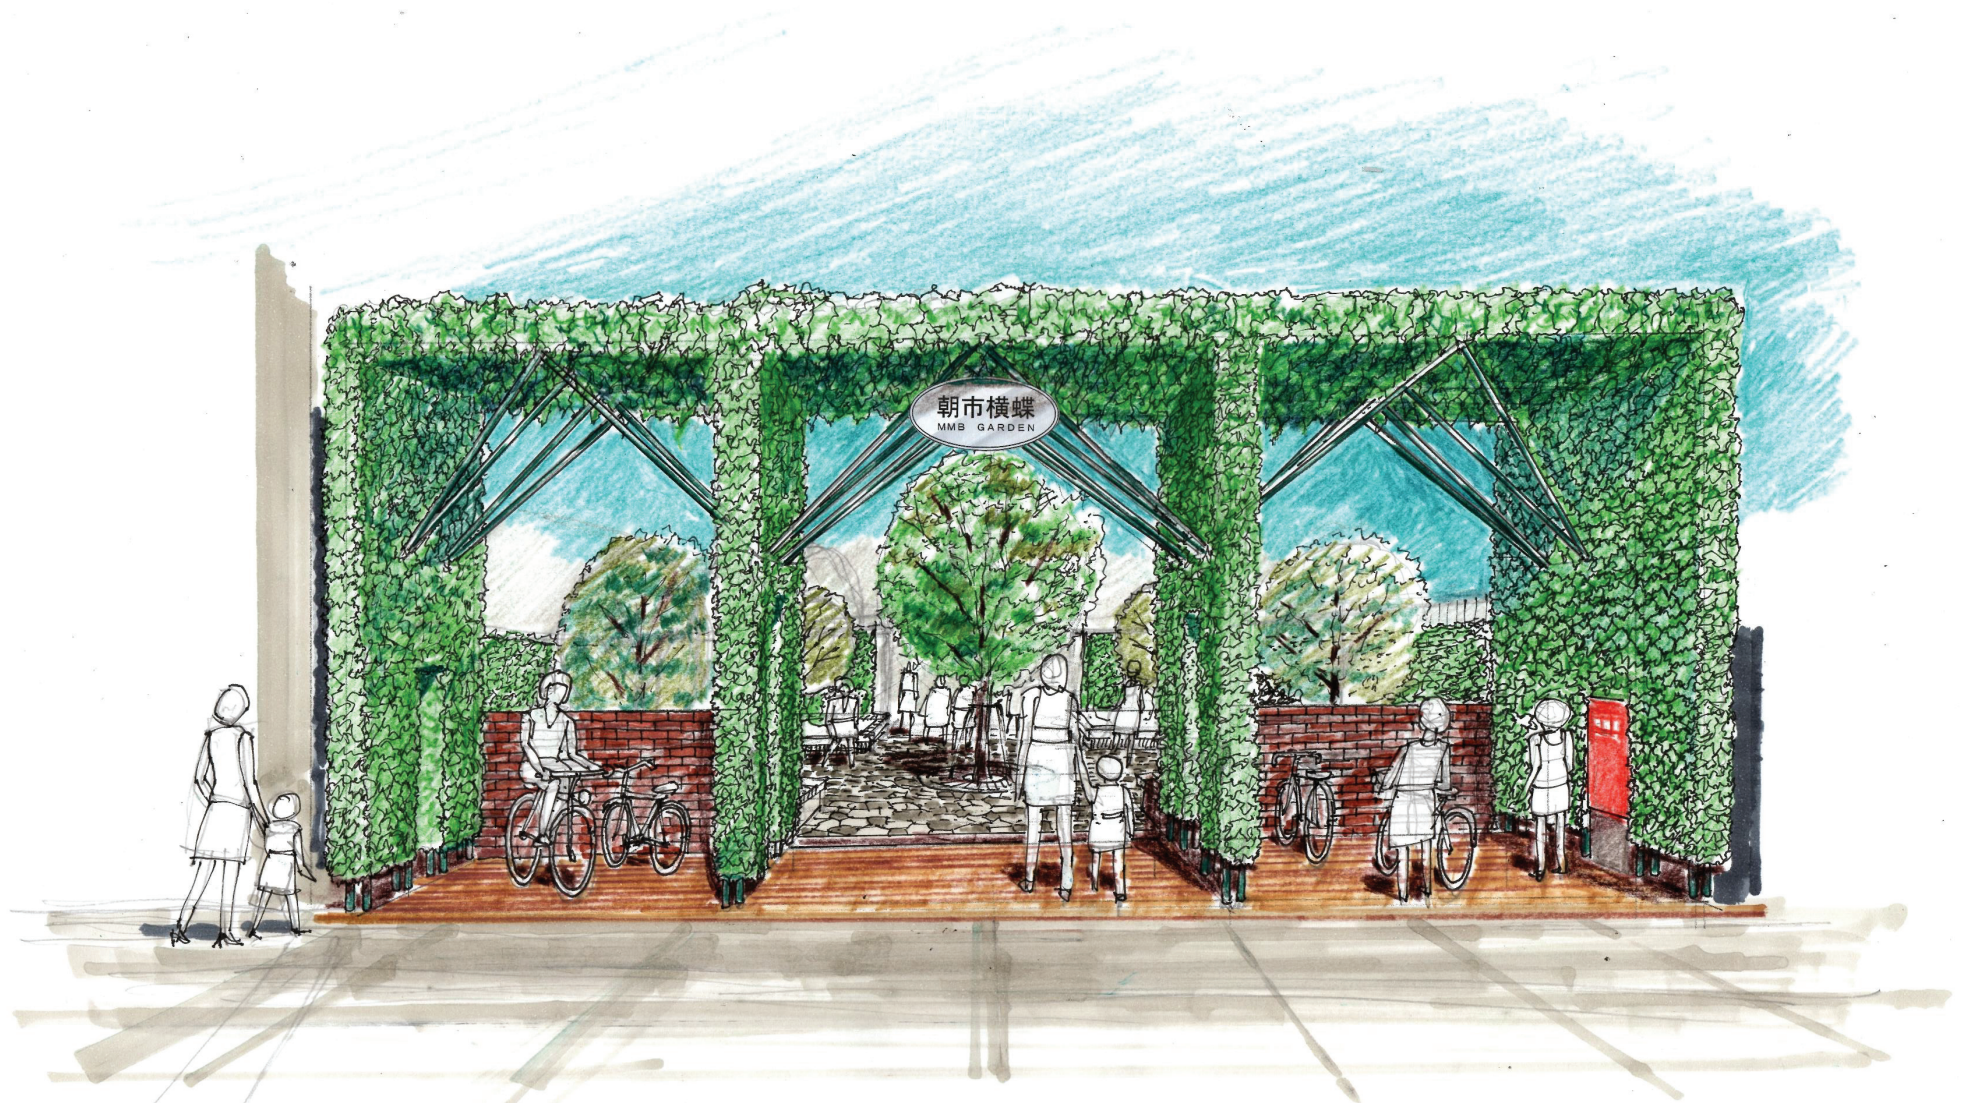

大町通りから見るエントランス、パーゴラ

入口左右は自転車置場となり、戸締りのゲートがセットされている


朝市横蝶 添付資料 4. 簡単なスケッチ No. 1



多目的広場

フリーマーケットやミニ朝市の様子

朝市横蝶 添付資料 4. 簡単なスケッチ No. 2

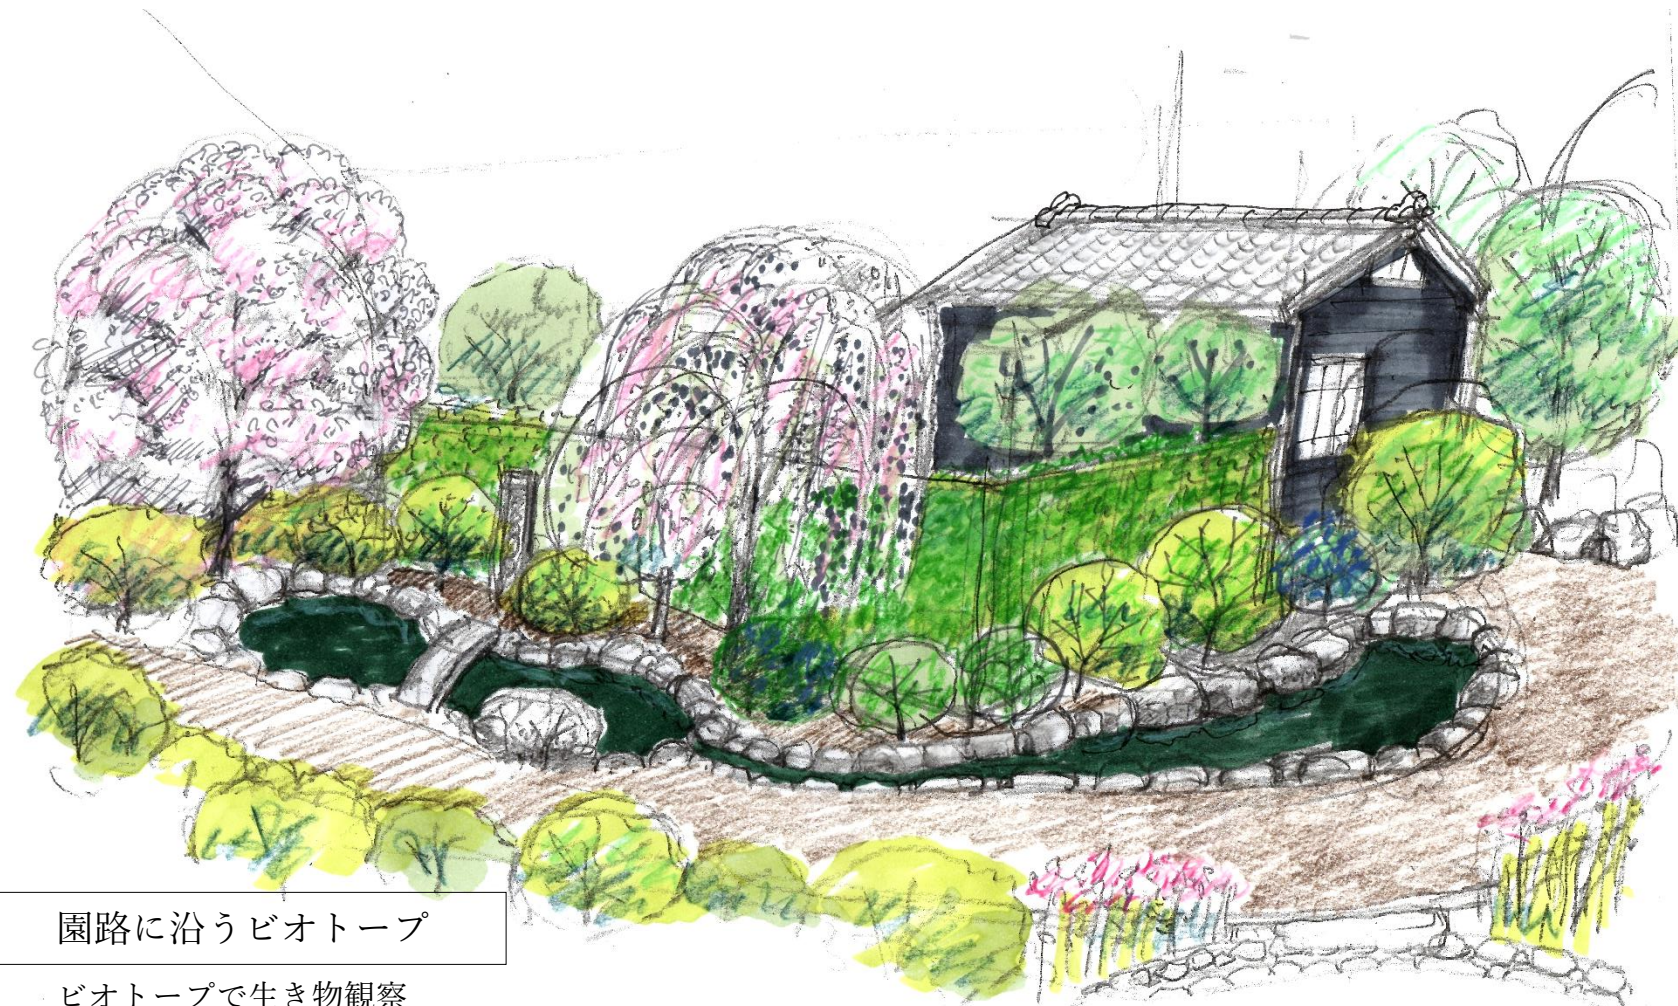

園路に沿うビオトープ

ビオトープで生き物観察



井戸手押ポンプ (茅葺屋根上屋は次期工事)

井戸水で花に水遣り



ワークショップ棟テラス (藤棚次期工事)

輪島朝市から来て一休み