



断面図

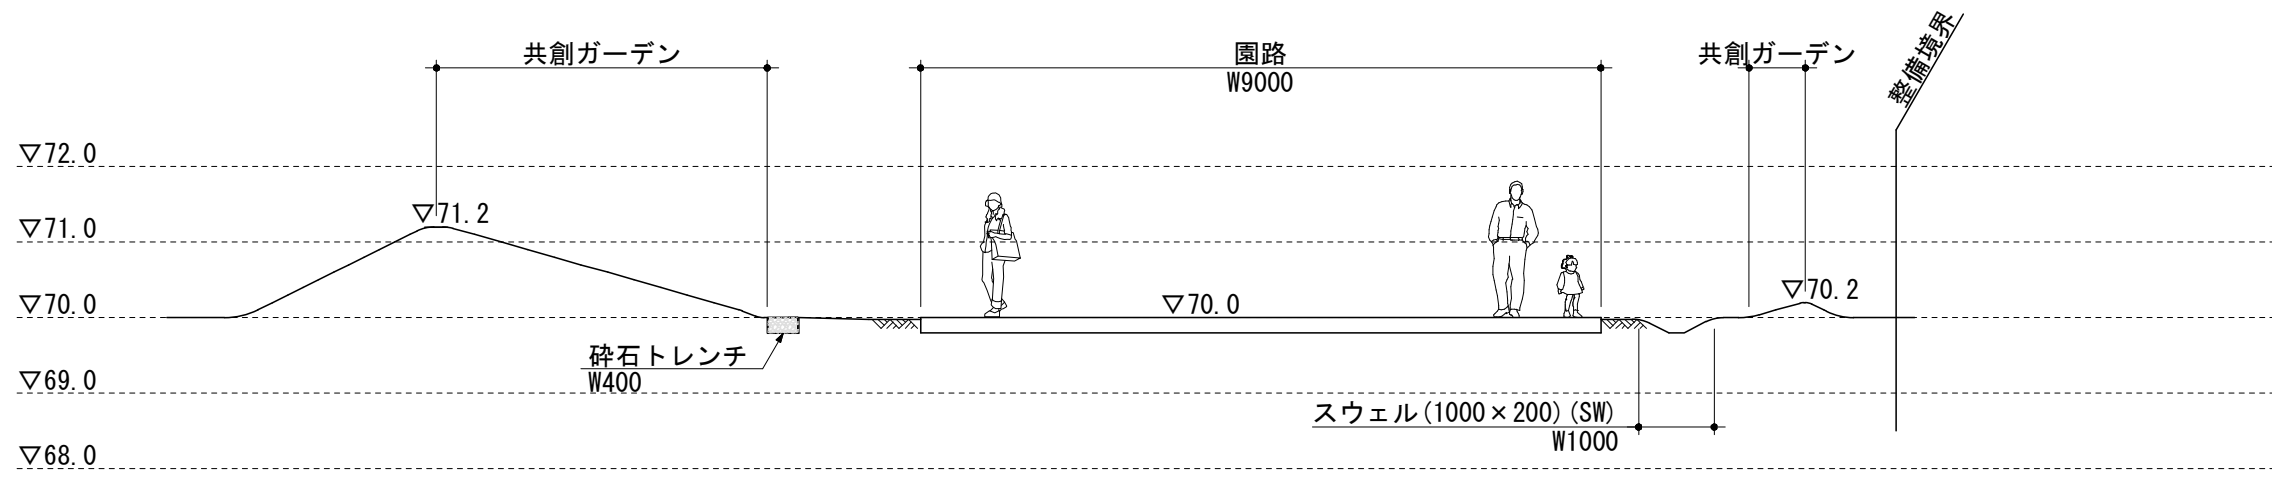


A-A' 断面図 S=1:100

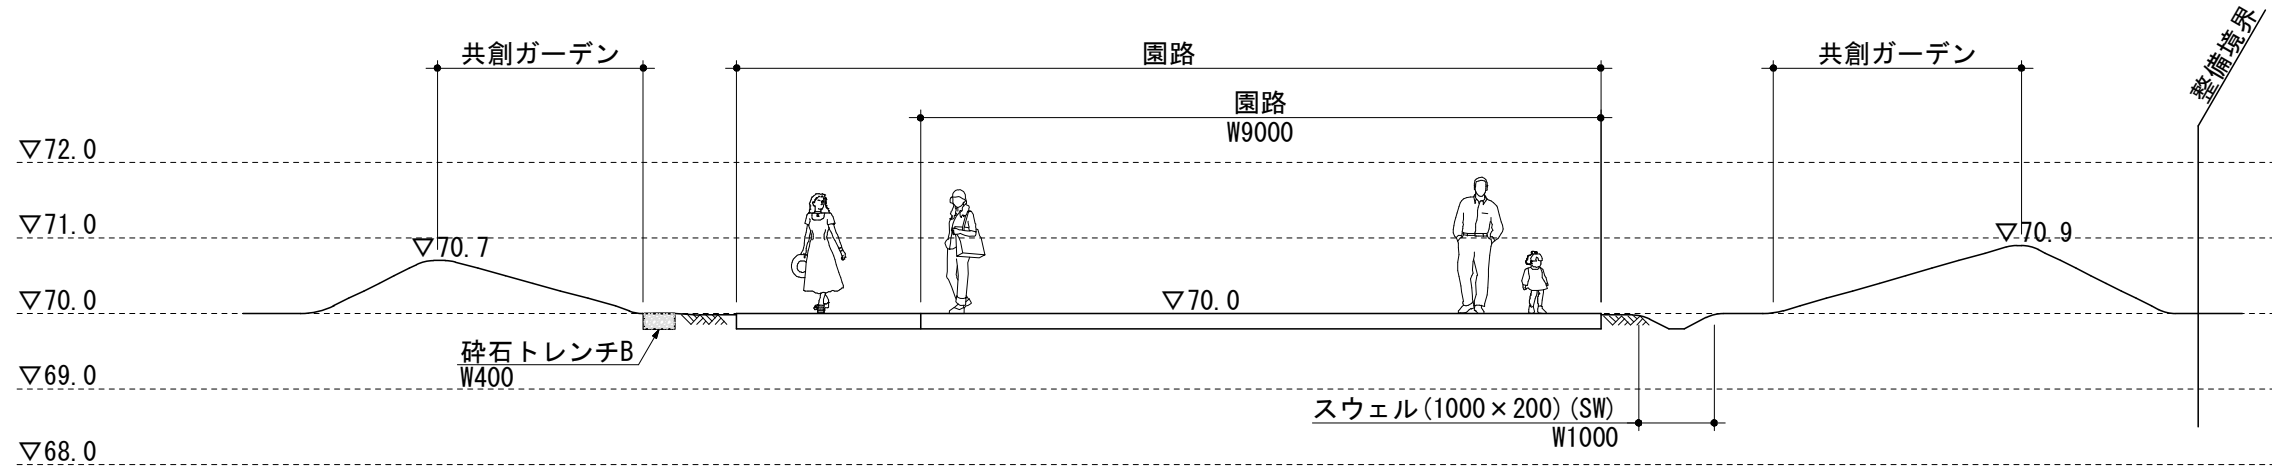



B-B' 断面図 S=1:100

碎石トレンチB

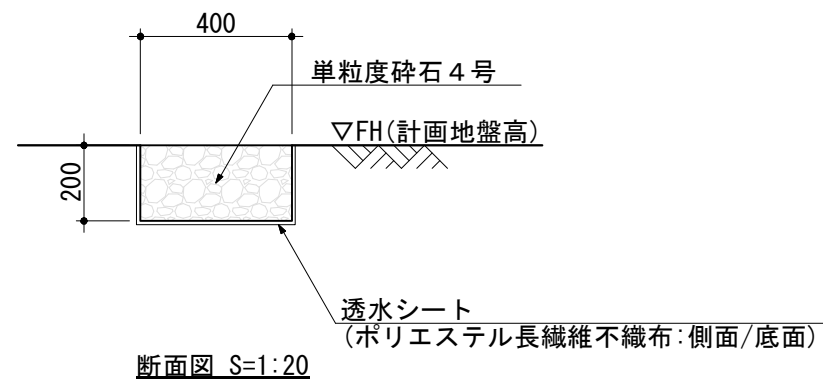

スウェル (1000×200) (SW)

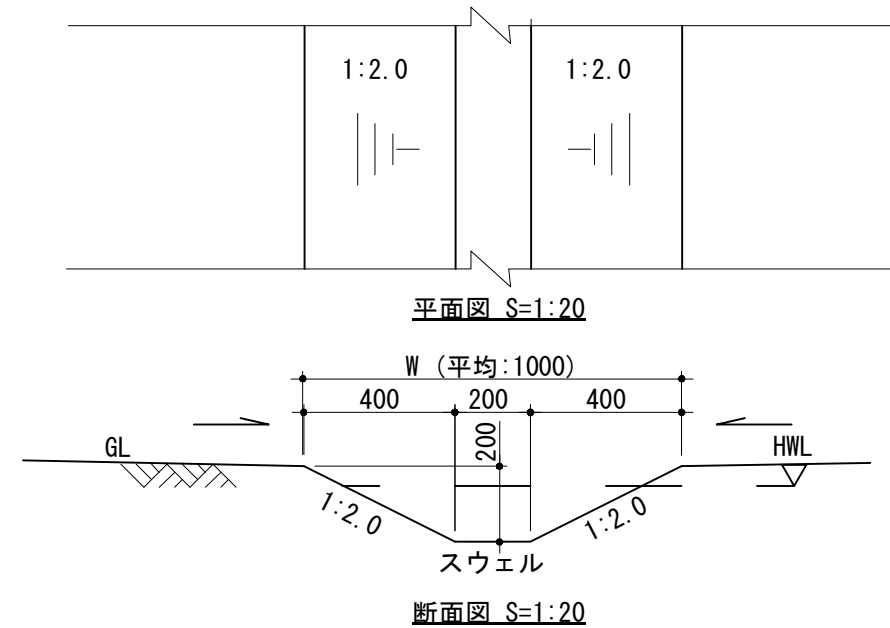

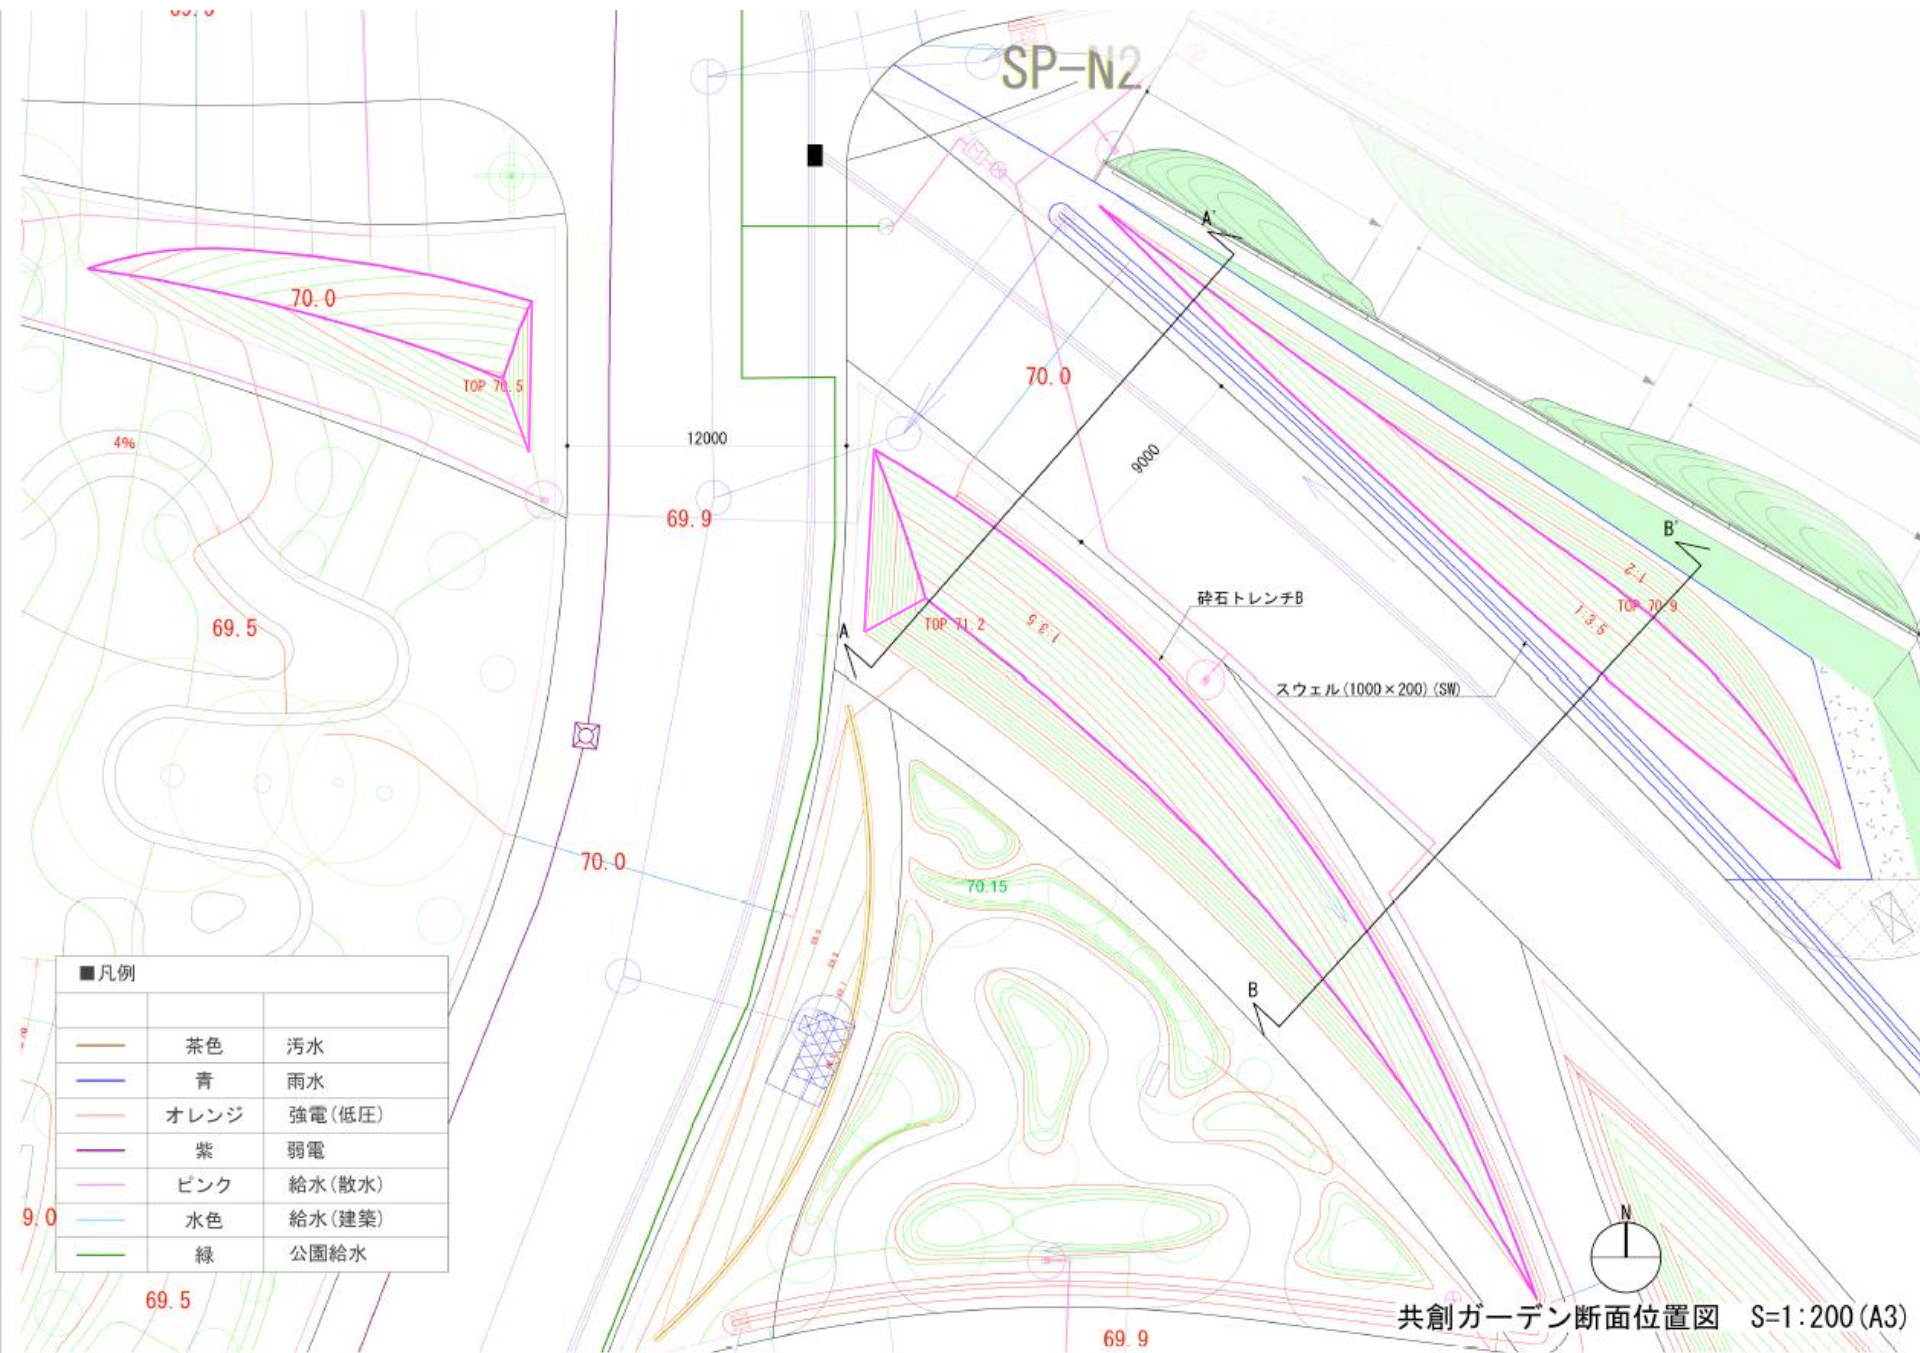

■凡例

茶色	汚水
青	雨水
オレンジ	強電(低圧)
紫	弱電
ピンク	給水(散水)
水色	給水(建築)
緑	公園給水

共創ガーデン断面位置図 S=1:200 (A3)