

SP-N2

平面積 : 42.6m²
斜面積 : 42.9m²

平面積 : 82.7m²
斜面積 : 86.0m²



平面積 : 126.2m²
斜面積 : 131.2m²


■凡例

	茶色	汚水
	青	雨水
	オレンジ	強電(低圧)
	紫	弱電
	ピンク	給水(散水)
	水色	給水(建築)
	緑	公園給水

共創ガーデンの平面積 : 251.5m²
共創ガーデンの斜面積 : 260.1m²

共創ガーデン面積 S=1:200 (A3)

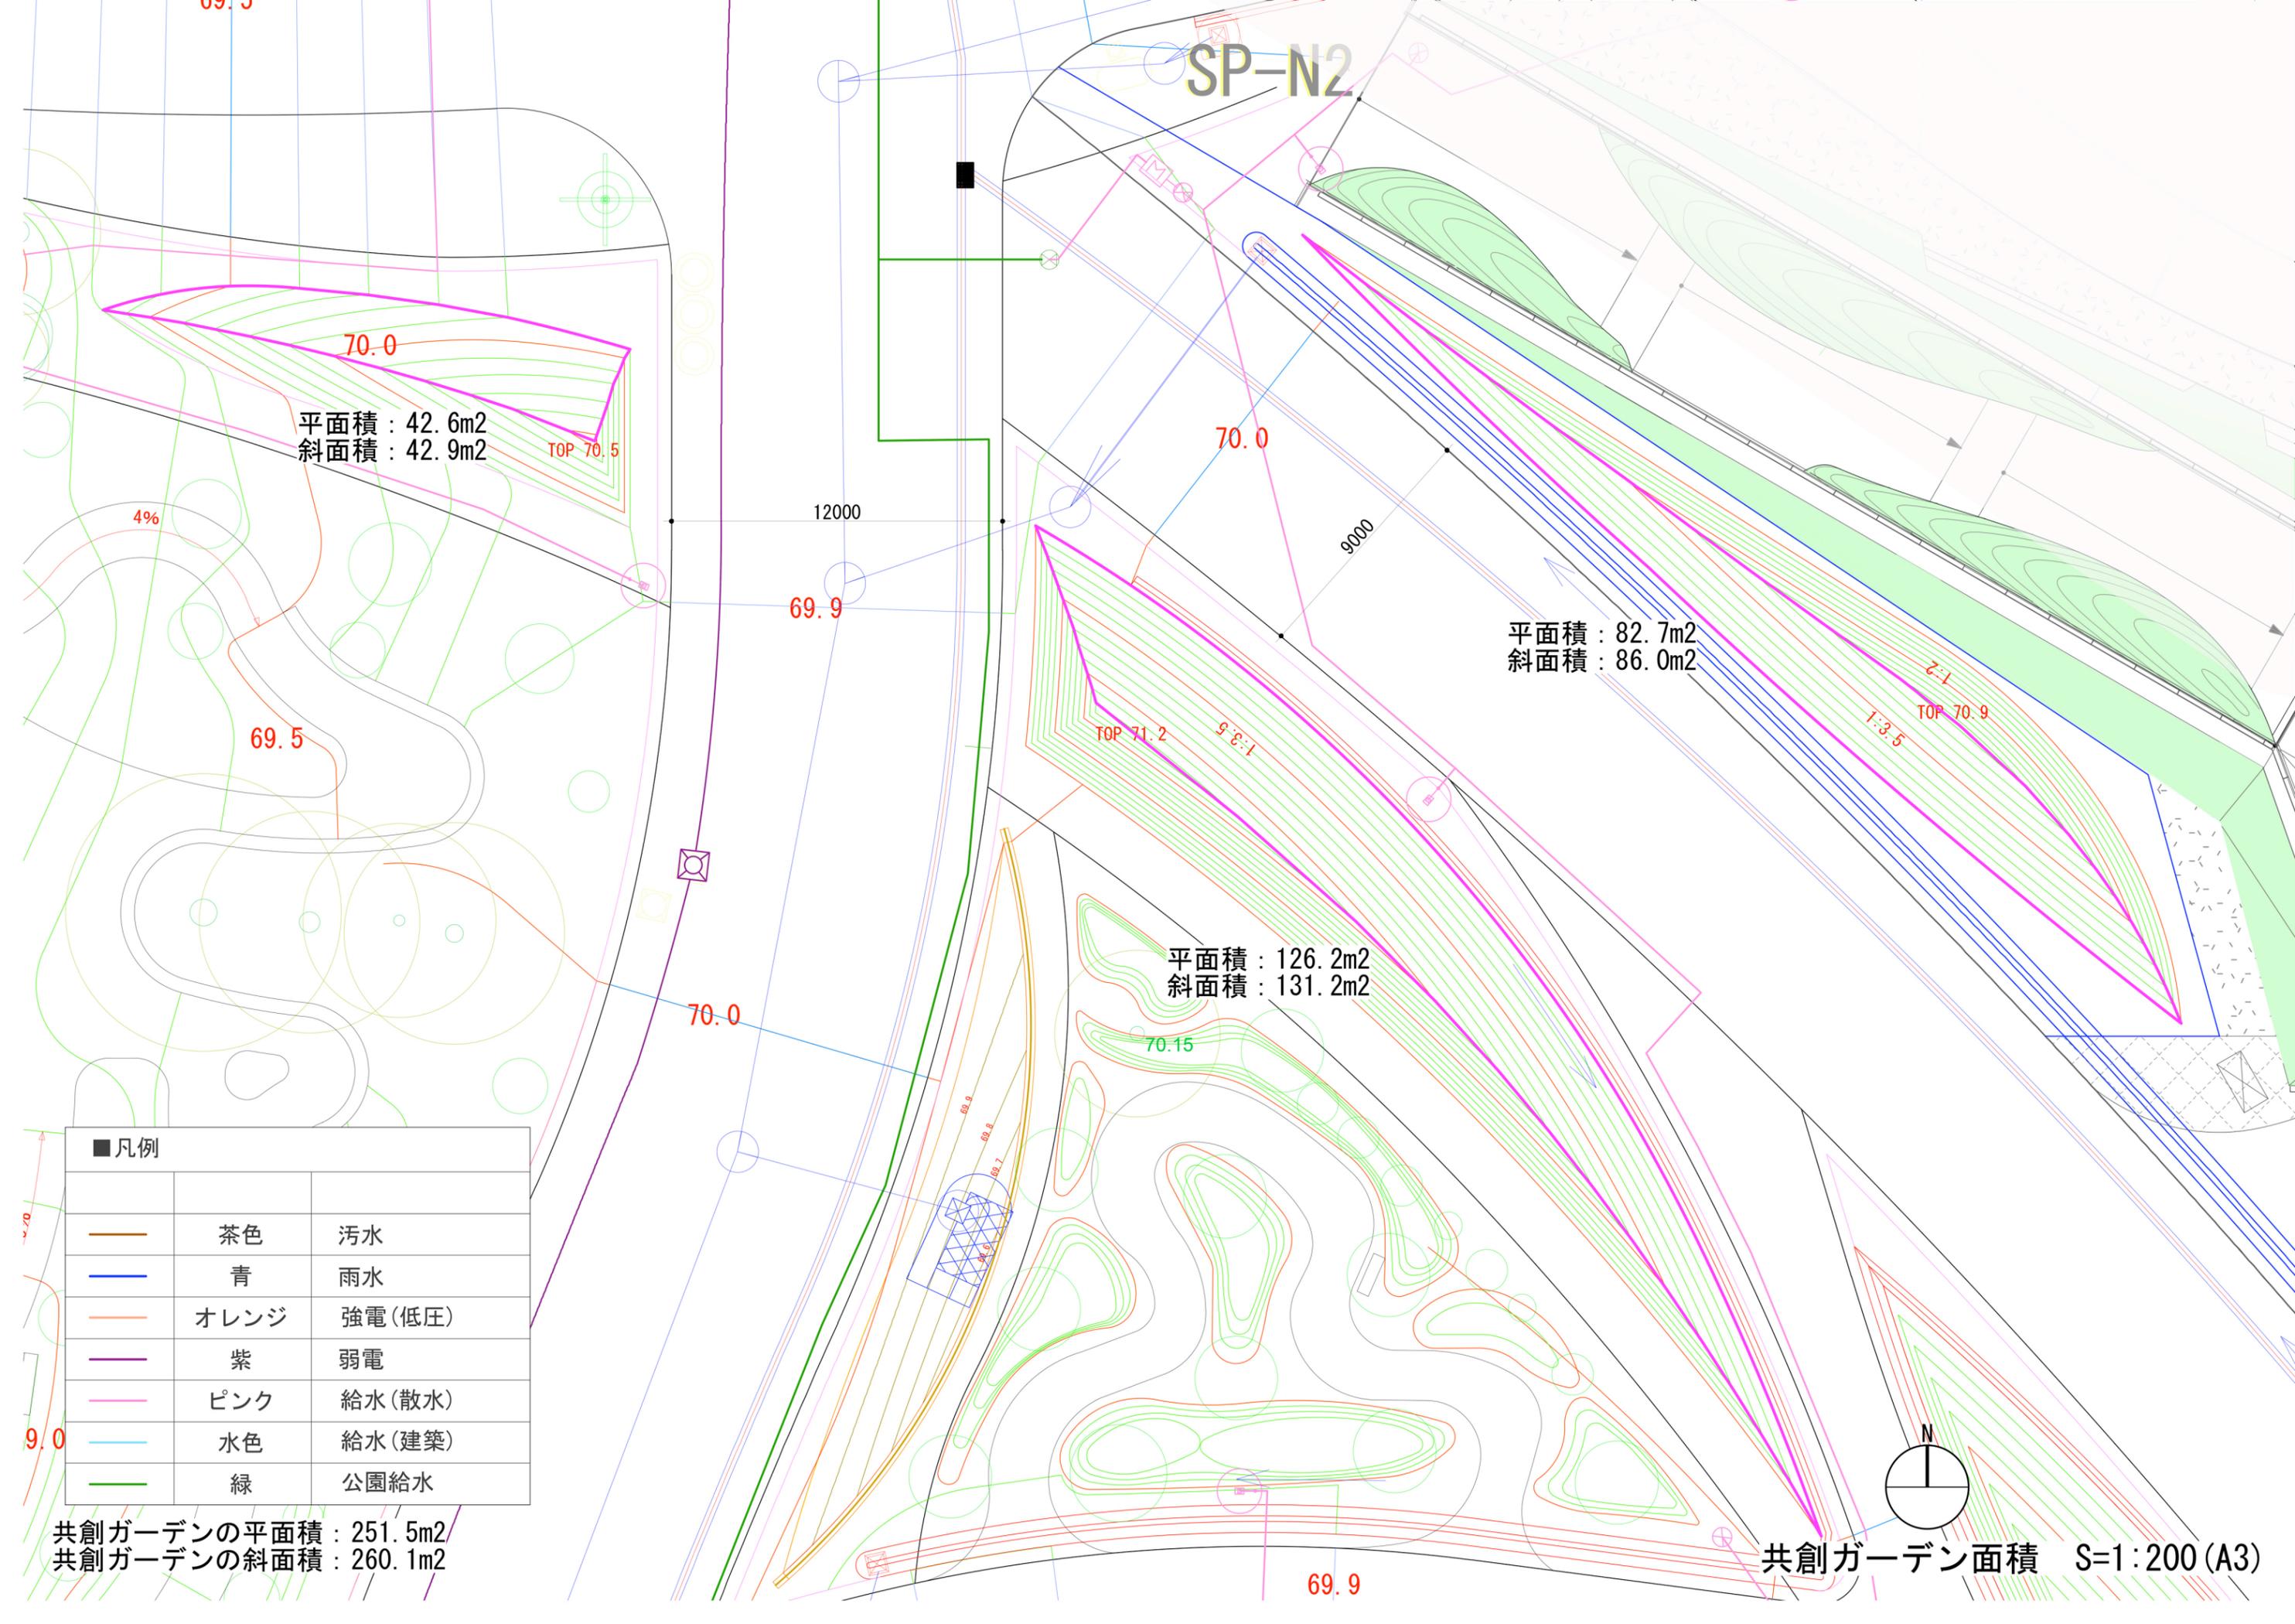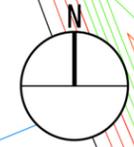

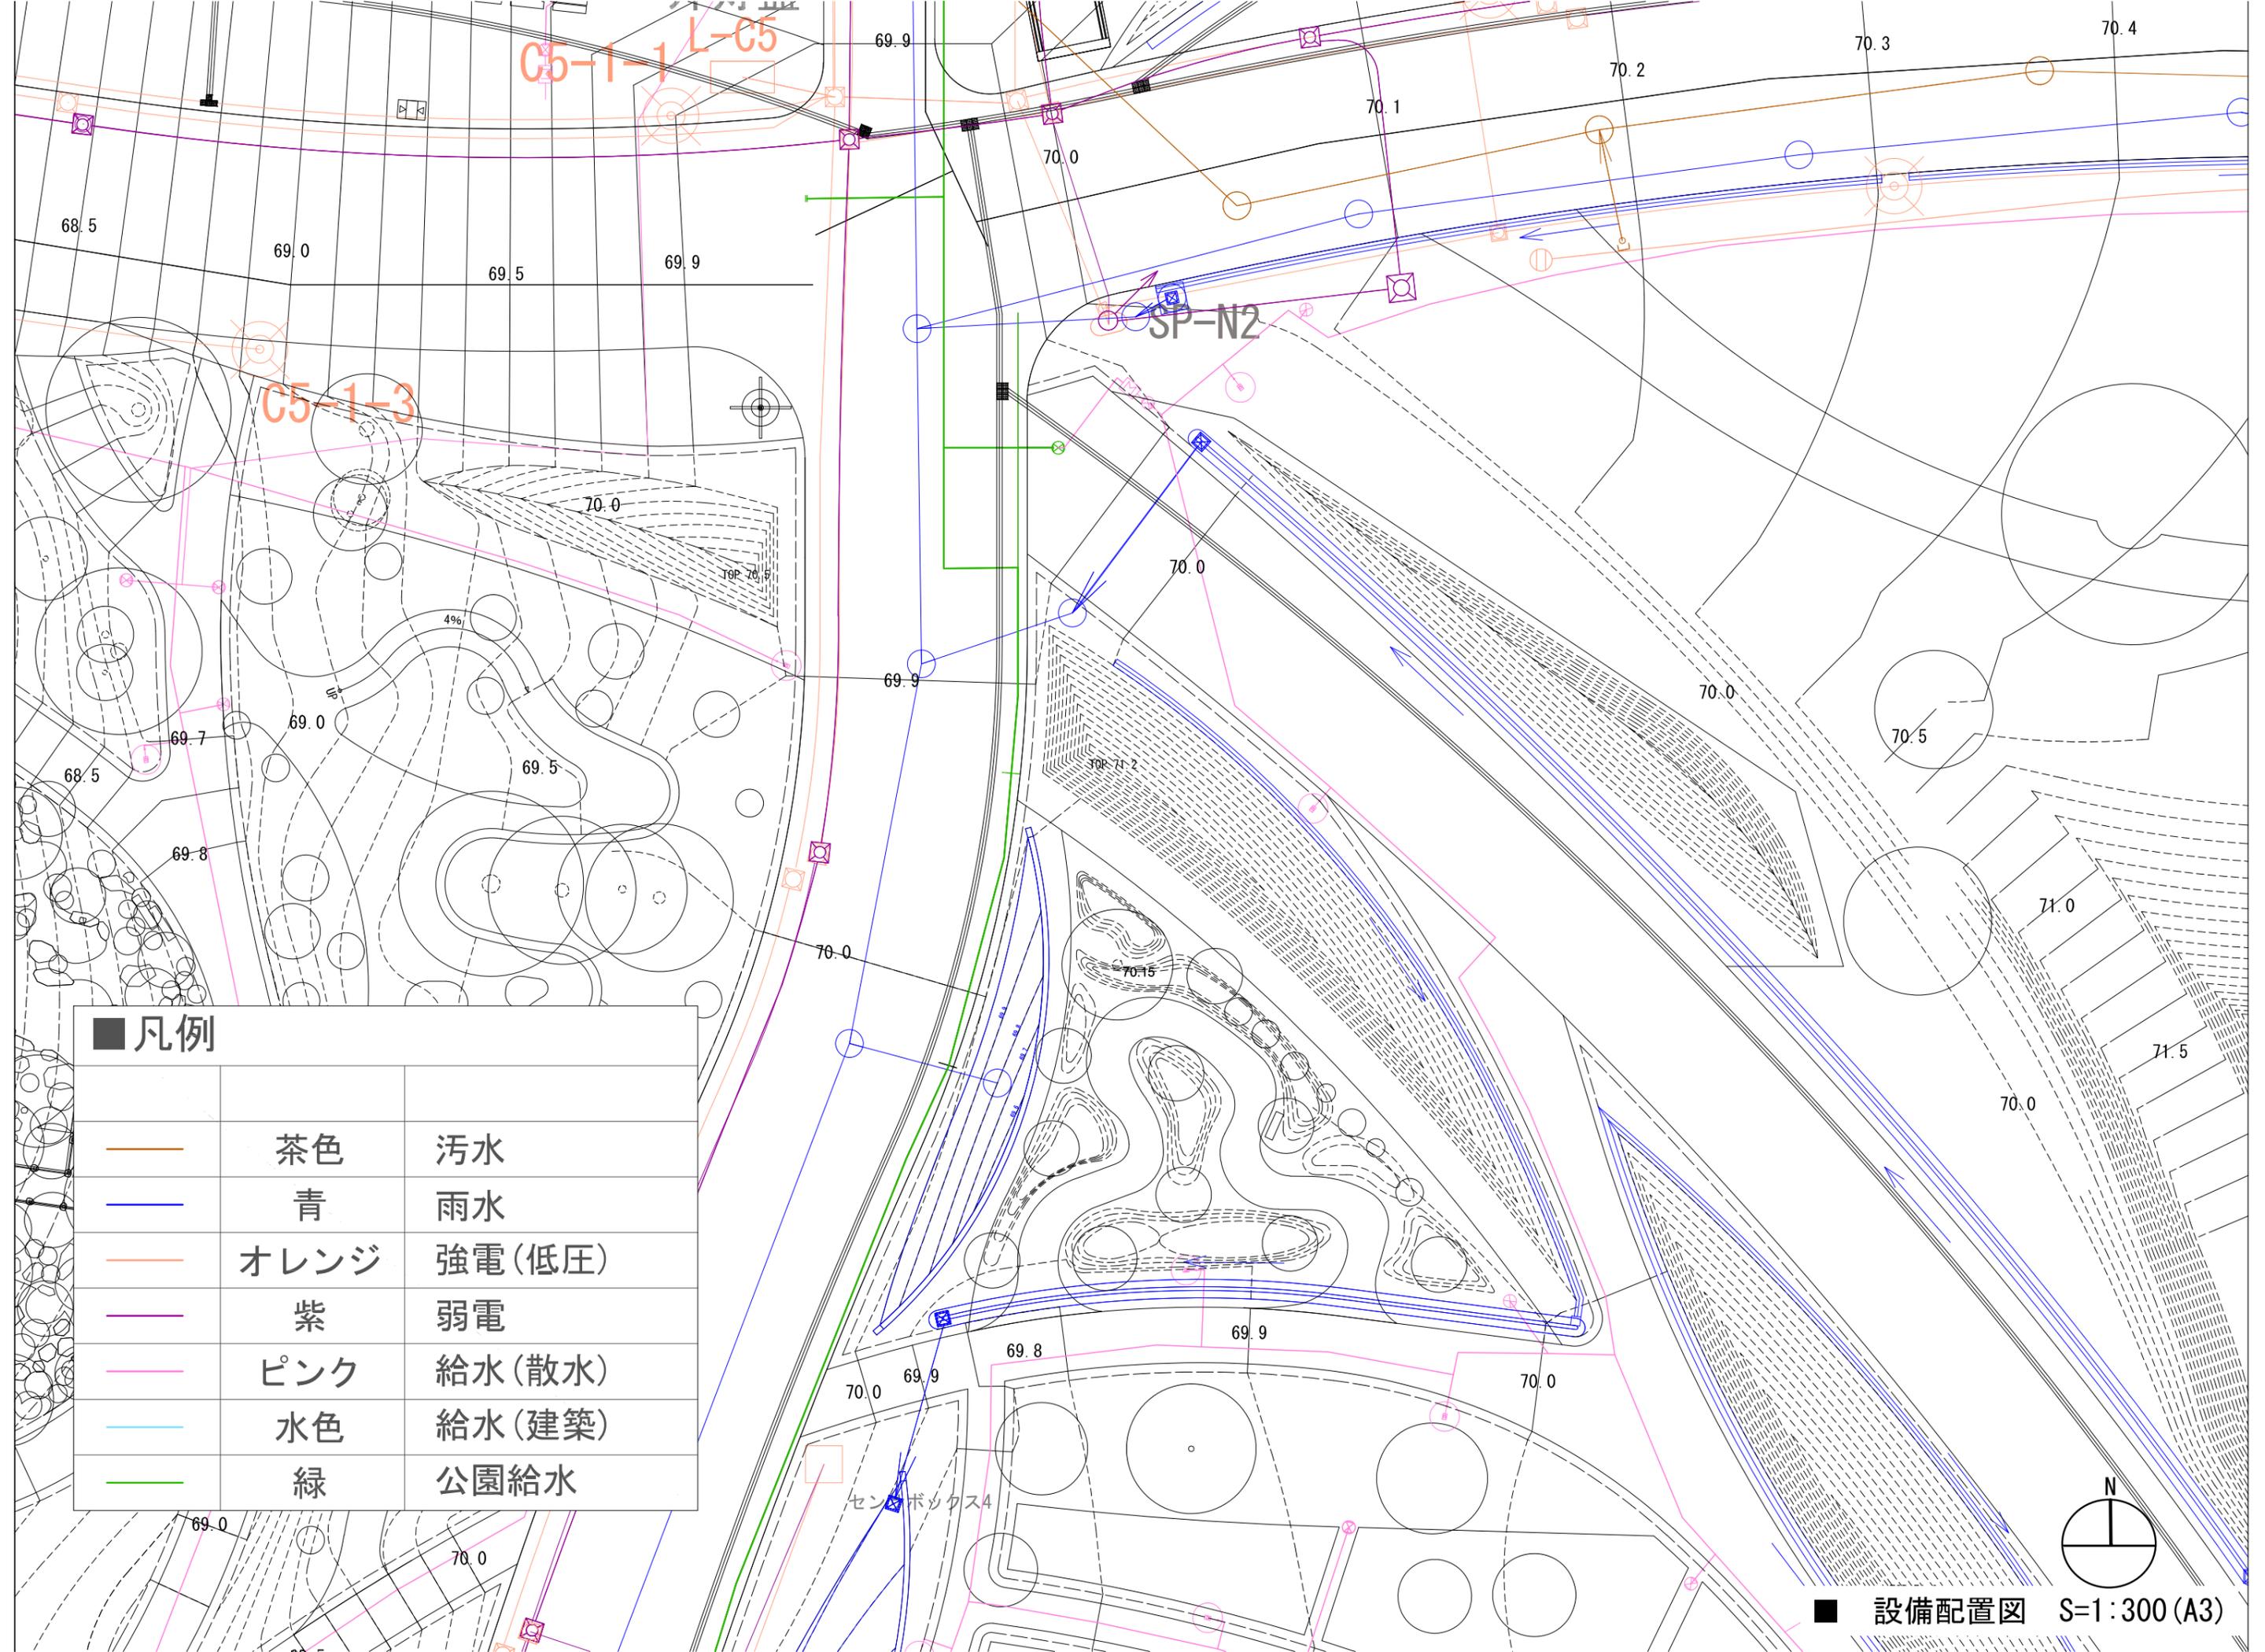

凡例

	茶色	汚水
	青	雨水
	オレンジ	強電(低圧)
	紫	弱電
	ピンク	給水(散水)
	水色	給水(建築)
	緑	公園給水

