

平面積 : 46.9m<sup>2</sup>  
 斜面積 : 47.2m<sup>2</sup>

平面積 : 82.7m<sup>2</sup>  
 斜面積 : 86.0m<sup>2</sup>


平面積 : 136.2m<sup>2</sup>  
 斜面積 : 141.6m<sup>2</sup>


■凡例

	茶色	汚水
	青	雨水
	オレンジ	強電(低圧)
	紫	弱電
	ピンク	給水(散水)
	水色	給水(建築)
	緑	公園給水

共創ガーデンの平面積 : 265.8m<sup>2</sup>  
 共創ガーデンの斜面積 : 274.8m<sup>2</sup>

共創ガーデン面積 S=1:200 (A3)

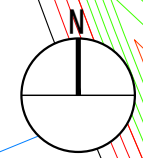

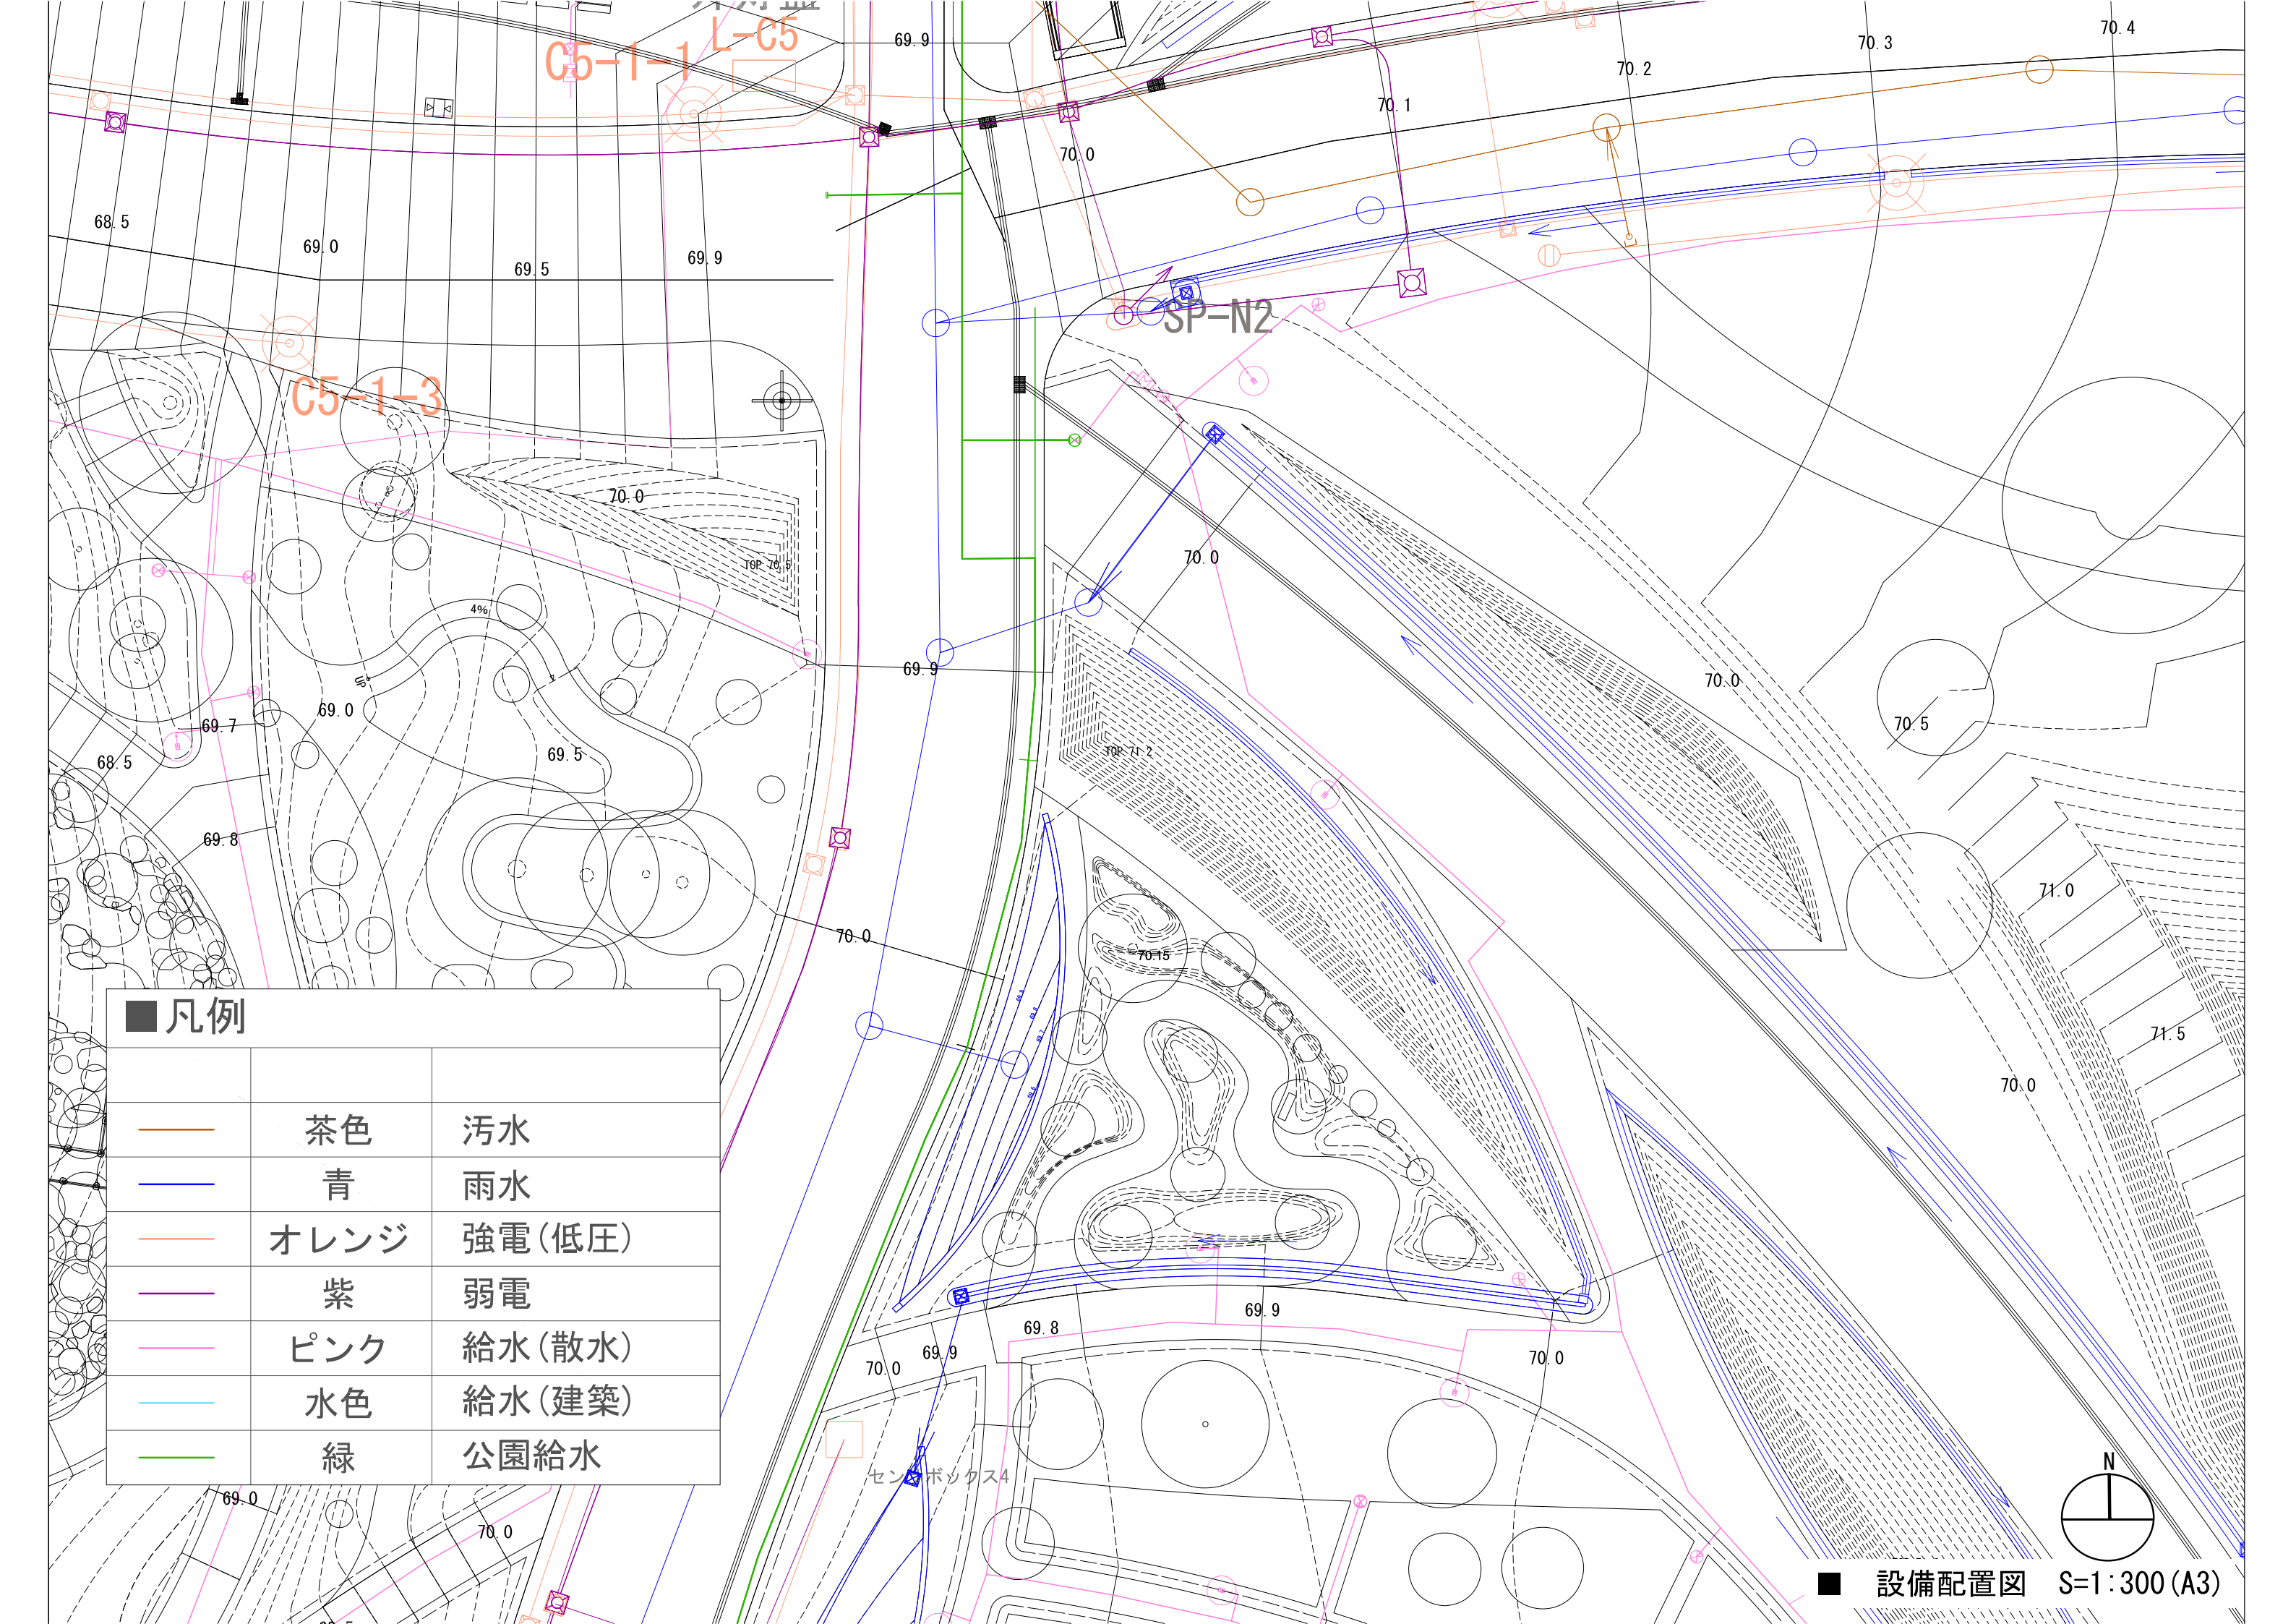

■ 凡例

	茶色	汚水
	青	雨水
	オレンジ	強電(低圧)
	紫	弱電
	ピンク	給水(散水)
	水色	給水(建築)
	緑	公園給水

